



## POSIZIONAMENTO POZZETTI E GRIGLIE

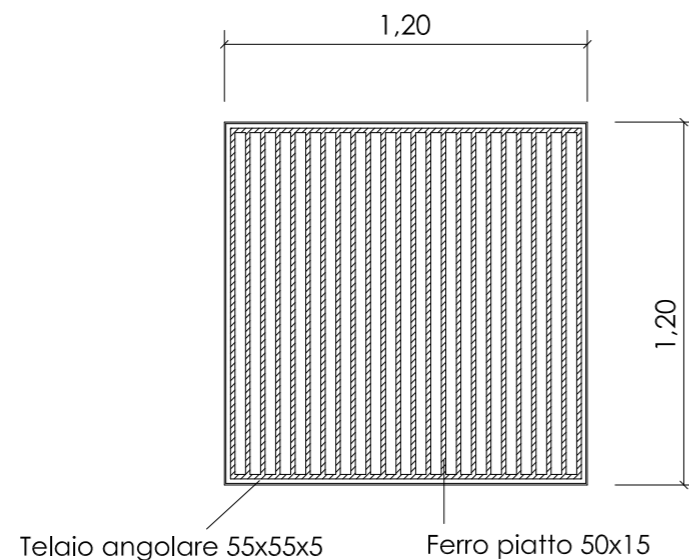

Pianta griglia  
scala 1:25

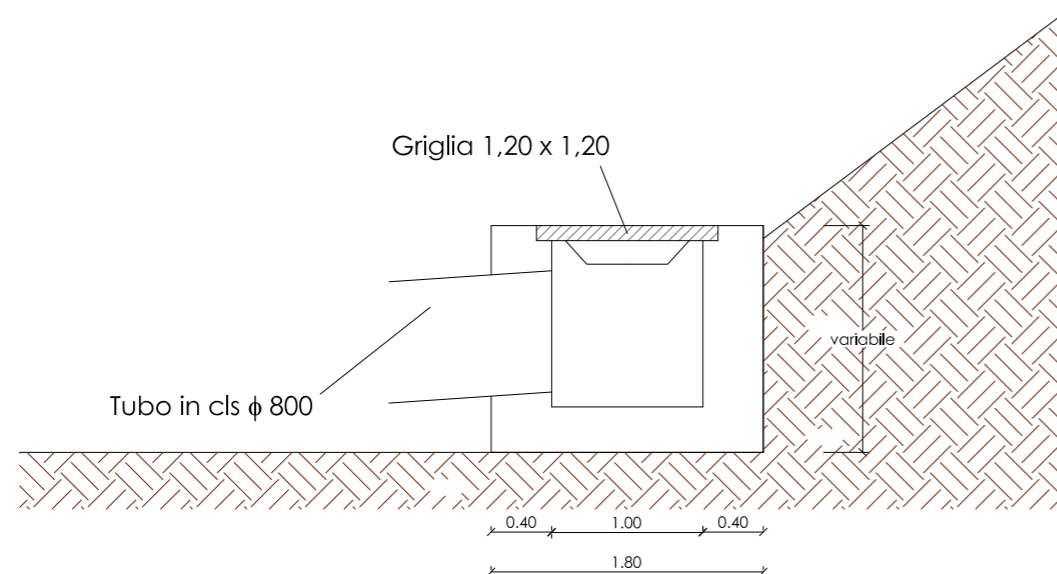

Sezione  
scala 1:50



## COMUNE DI ARITZO Provincia di Nuoro

Oggetto

PROGRAMMA DI SVILUPPO RURALE 2007-2013  
ASSE 1 - Misura 125 - Infrastrutture connesse allo sviluppo e all'adeguamento dell'agricoltura e della silvicoltura

AZIONE 125.1 - Infrastrutture rurali  
Intevento: Manutenzione straordinaria della viabilità rurale e forestale in località Santa Maria - Leustra

### PROGETTO DEFINITIVO ESECUTIVO - VARIANTE -

Elaborato

PARTICOLARI COSTRUTTIVI: POZZETTO

Scala

1:25  
1:50

Rev

0

Data:

Settembre 2014

Tavola:

4

Il progettista

**ING. FABIO ZUDDAS**

via Vincenzo Viviani n°91  
09134 - Cagliari  
tel. 3490692903

Il responsabile del servizio tecnico

**DOTT. ING. SABRINA VACCA**

Il Sindaco

**DOTT. AUGUSTO PILI**