



SEZIONI STRADALI TIPO

Strada rurale con attraversamento e guard rail

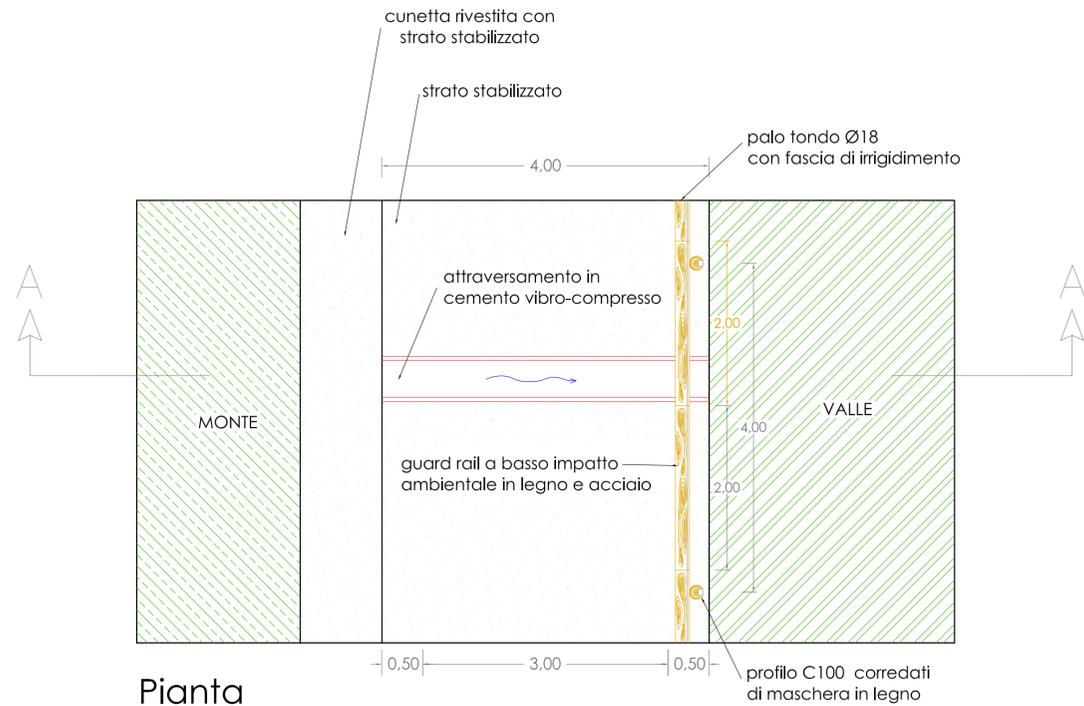


Pianta
scala 1:50

Strada rurale con muretto in pietra di contenimento-canelette di scolo ambo i lati larghezza 4 metri

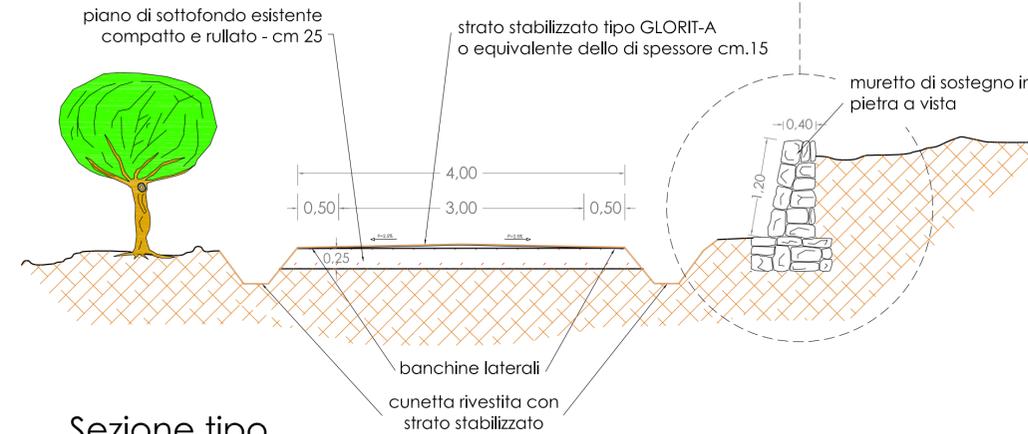


Sezione tipo
scala 1:50

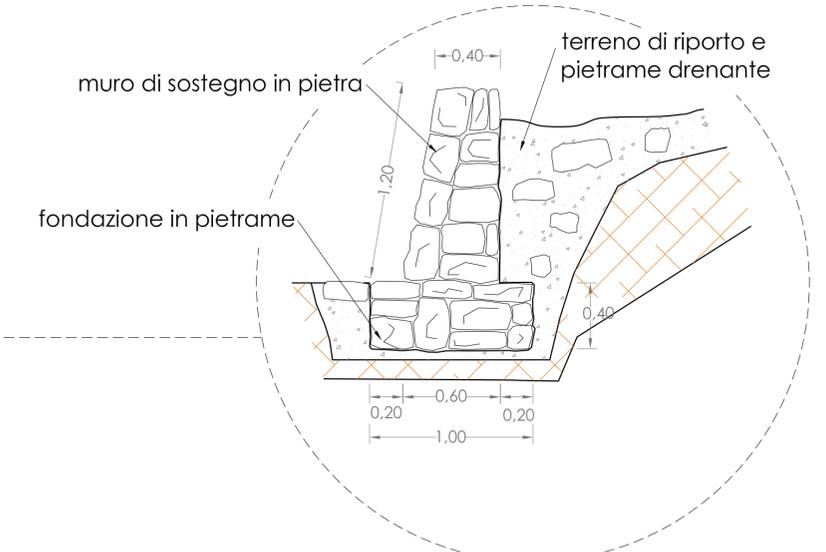


particolare muretto di contenimento in pietra - scala 1:20

Strada rurale con sede stradale largha 4 metri

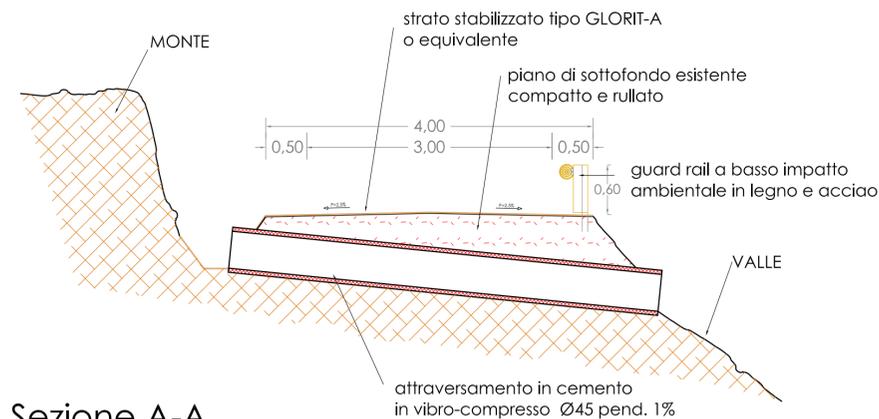

Sezione A-A
scala 1:50

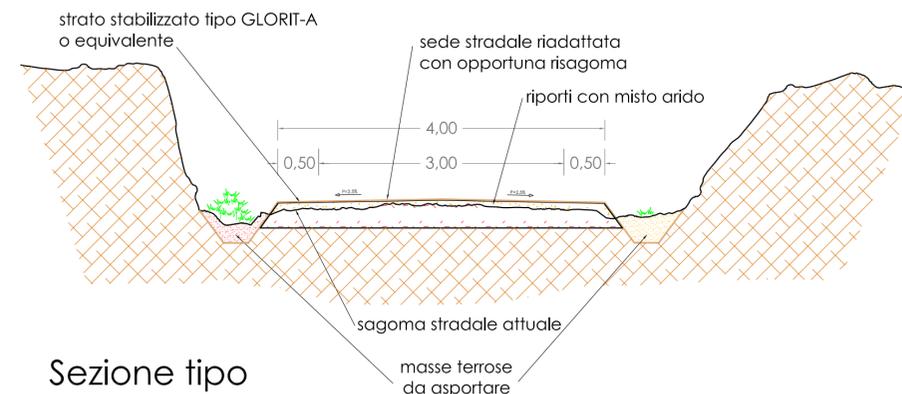

Sezione tipo
scala 1:50



COMUNE DI ARIZO
Provincia di Nuoro

Oggetto
PROGRAMMA DI SVILUPPO RURALE 2007-2013
ASSE 1 - Misura 125 - Infrastrutture connesse allo sviluppo e all'adeguamento dell'agricoltura e della silvicoltura
AZIONE 125.1 - Infrastrutture rurali
Intervento: Manutenzione straordinaria della viabilità rurale e forestale in località Santa Maria - Leustra

**PROGETTO DEFINITIVO ESECUTIVO
- VARIANTE -**

Elaborato
SEZIONI STRADALI TIPO

Scala 1:50 1:20	Rev 0
Data: Settembre 2014	
Tavola: 3	

Il progettista ING. FABIO ZUDDAS via Vincenzo Viviani n°91 09134 - Cagliari tel. 3490692903	Il responsabile del servizio tecnico DOTT. ING. SABRINA VACCA
	Il Sindaco DOTT. AUGUSTO PILI