

INTERVENTI PREVISTI:

TRATTI **AB** e **DE** (km. 3,700)


- Trattati non soggetti ad alcun intervento

TRATTO **BC** (km. 1,500)

- Ripristino puntuale pavimentazione stradale
- Posa in opera di segnaletica verticale
- Posizionamento di barriere di protezione a basso impatto ambientale

TRATTO **CD** (km. 1,500)

- Pulizia di tombini e cavalcafossi
- Regolarizzazione del piano viario
- Realizzazione strato di fondazione in tout-venant
- Pavimentazione in terra stabilizzata
- Posa in opera di segnaletica verticale
- Ripristino e sistemazione di muretti a secco
- Posizionamento di barriere di protezione a basso impatto ambientale

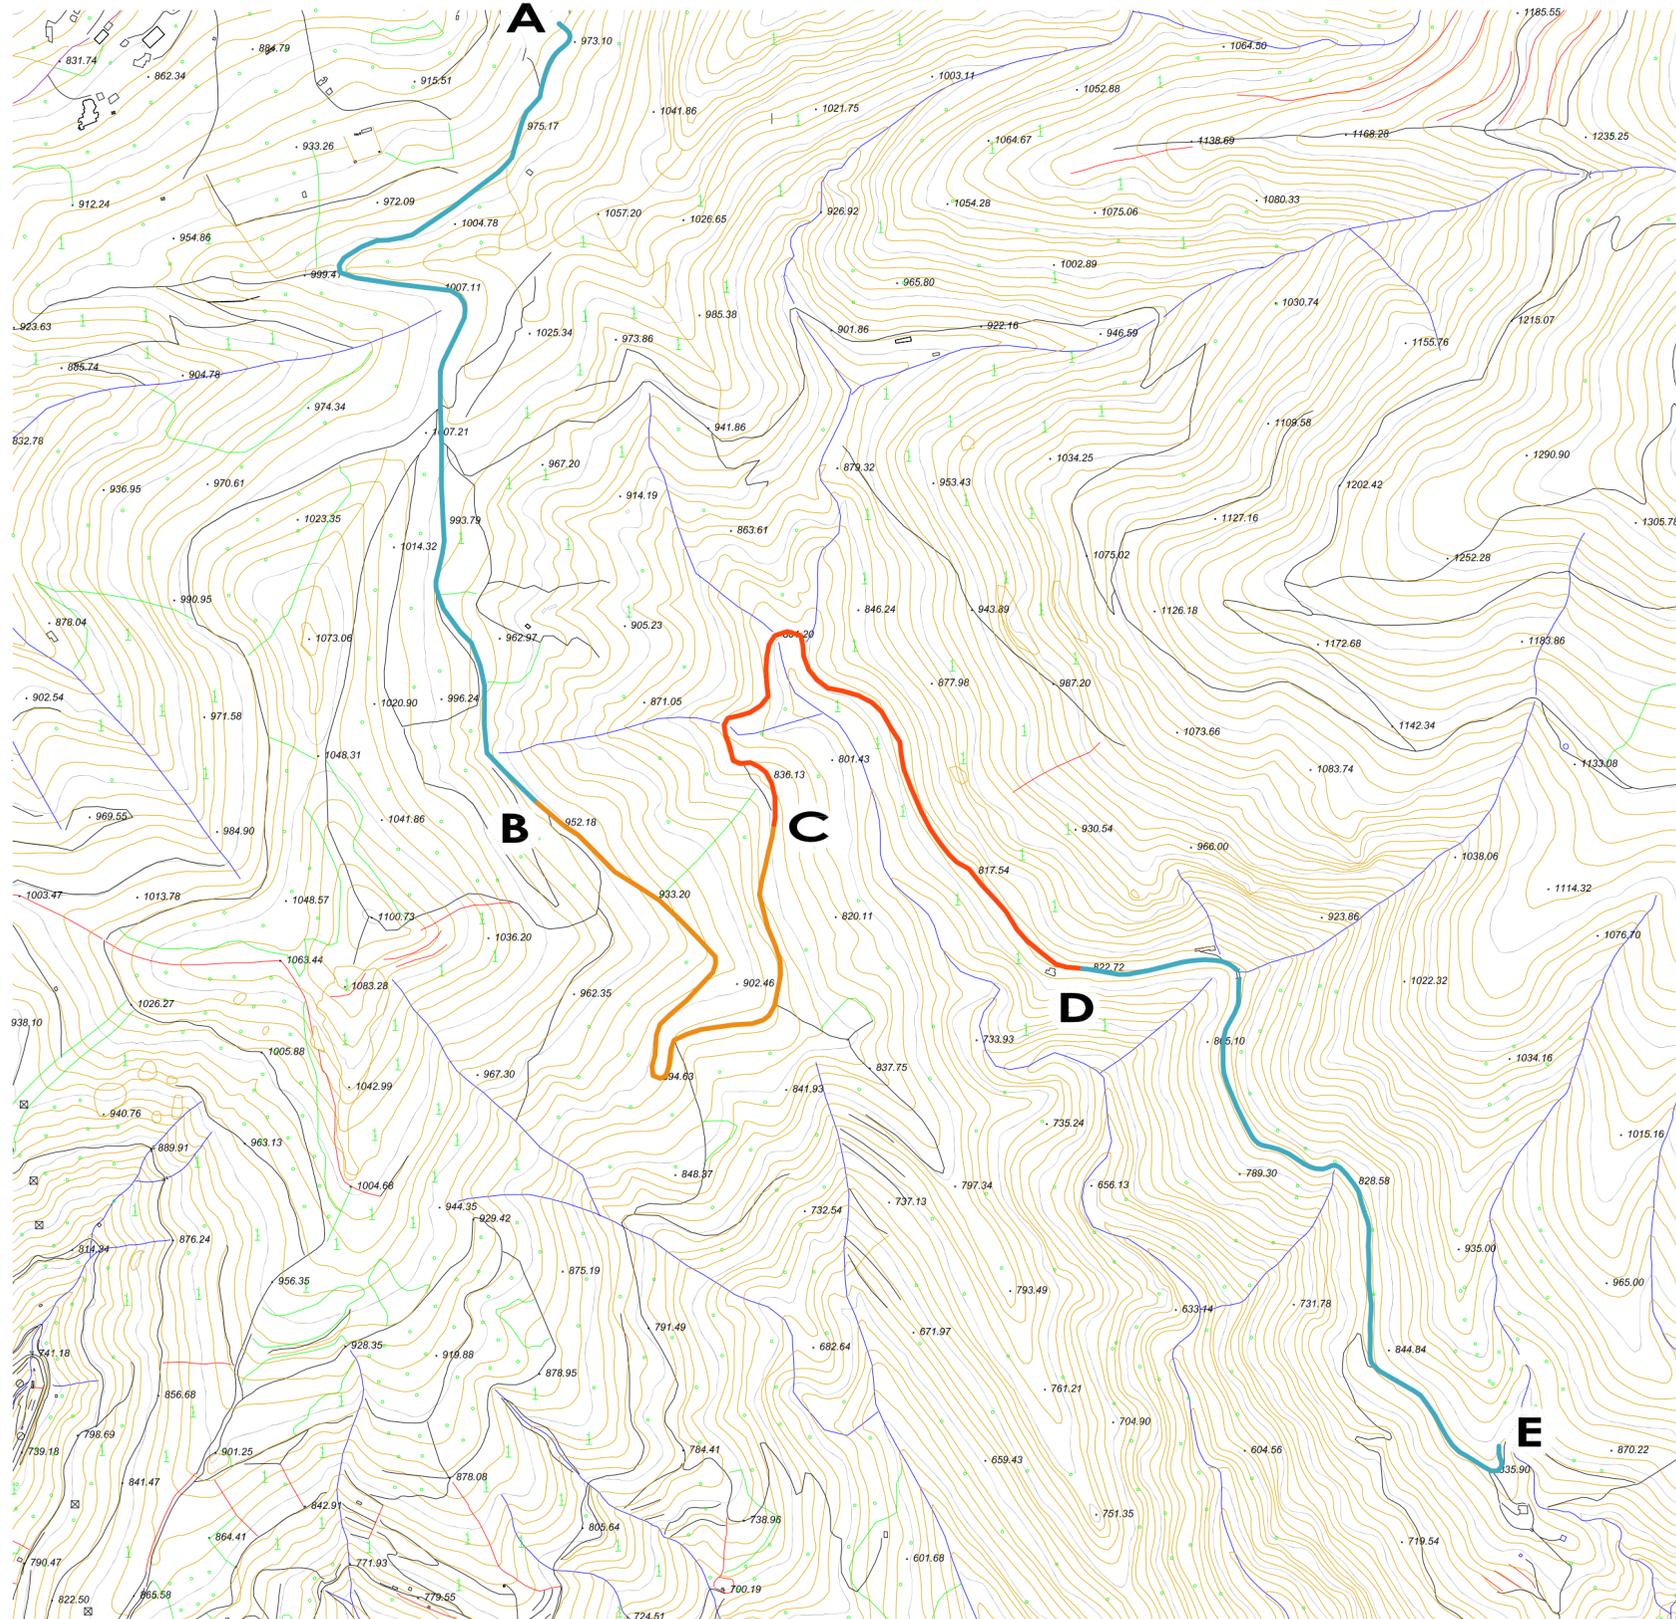

COMUNE DI ARIZO Provincia di Nuoro

Oggetto

PROGRAMMA DI SVILUPPO RURALE 2007-2013
ASSE 1 - Misura 125 - Infrastrutture connesse allo sviluppo e all'adeguamento dell'agricoltura e della silvicoltura

AZIONE 125.1 - Infrastrutture rurali
Intervento: Manutenzione straordinaria della viabilità rurale e forestale in località Santa Maria - Leustra

PROGETTO DEFINITIVO ESECUTIVO - VARIANTE -

Elaborato

PLANIMETRIA GENERALE

Scala

1:10.000

Rev

0

Data:

Settembre 2014

Tavola:

2

Il progettista

ING. FABIO ZUDDAS
via Vincenzo Viviani n°91
09134 - Cagliari
tel. 3490692903

Il responsabile del servizio tecnico
DOTT. ING. SABRINA VACCA

Il Sindaco
DOTT. AUGUSTO PILI